



Bilag 2

Situationsplan, Hvidovre Stadion

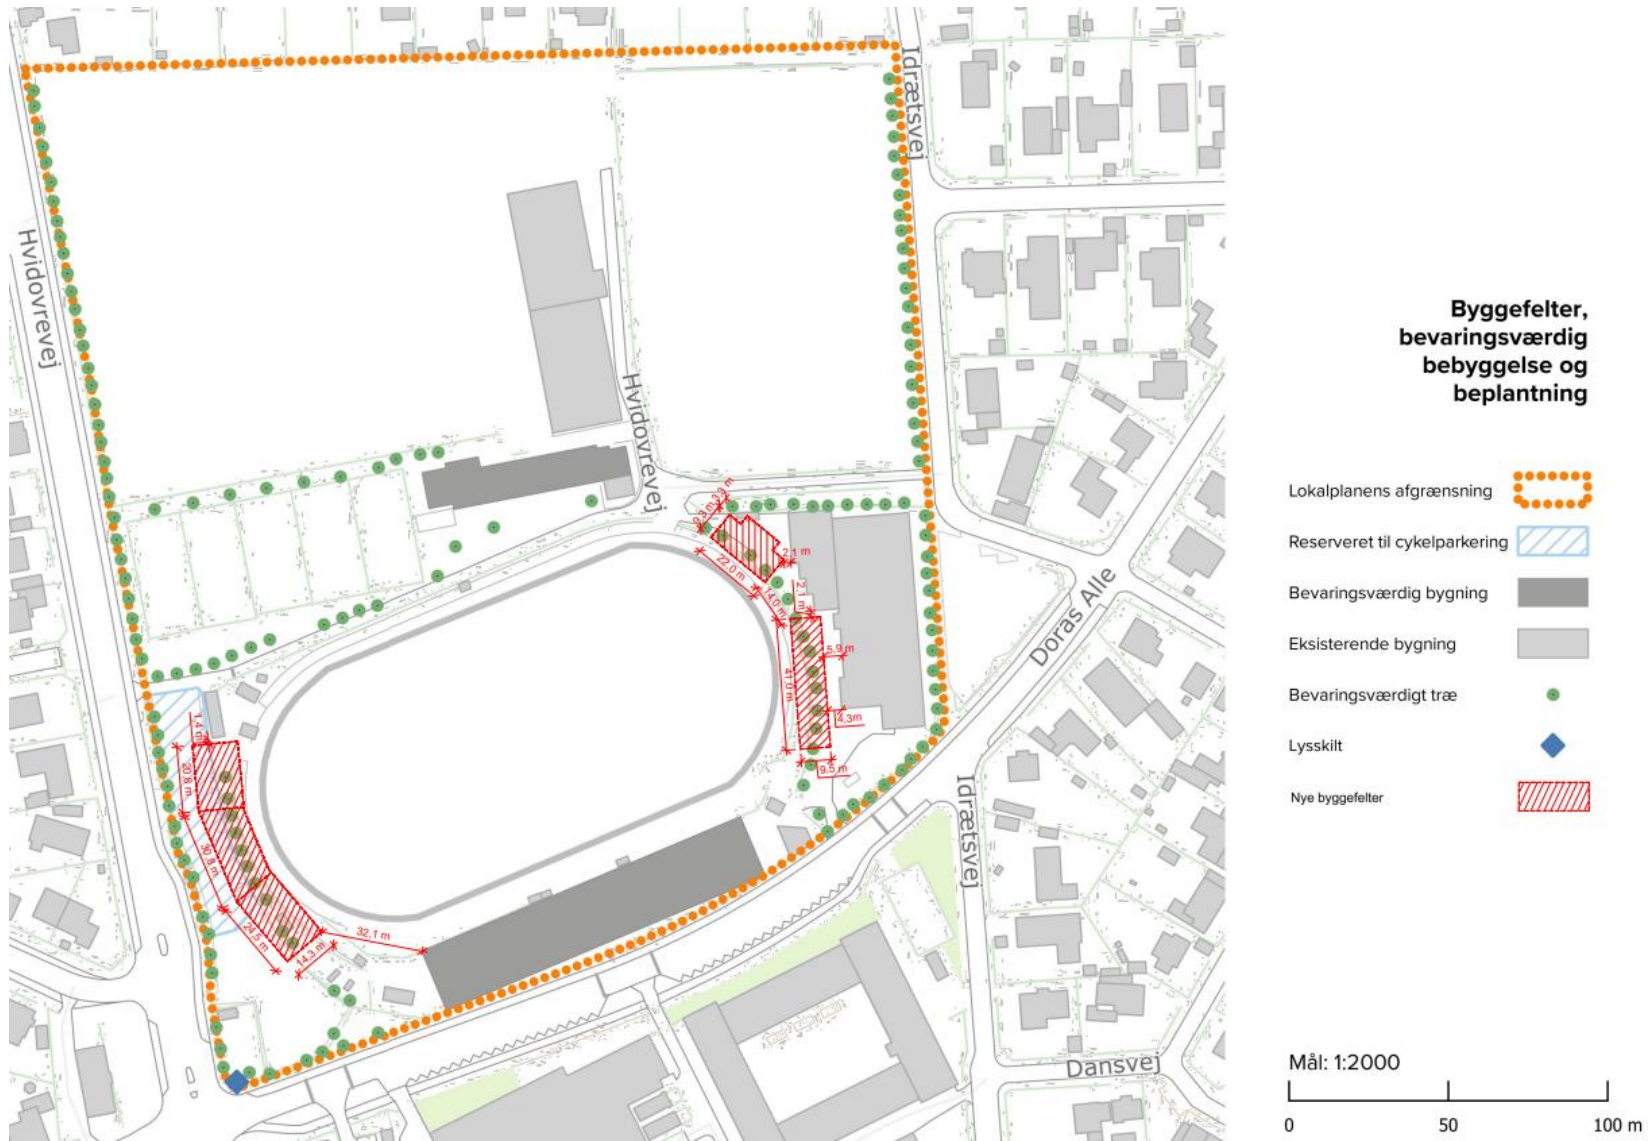


Bilag 3: Illustration af tribuner,

Princip (Adgangstrapper er nu i front og ikke på siderne) Alle sider beklædes med plader ved terræn. Bølgebrydere er ikke vist.

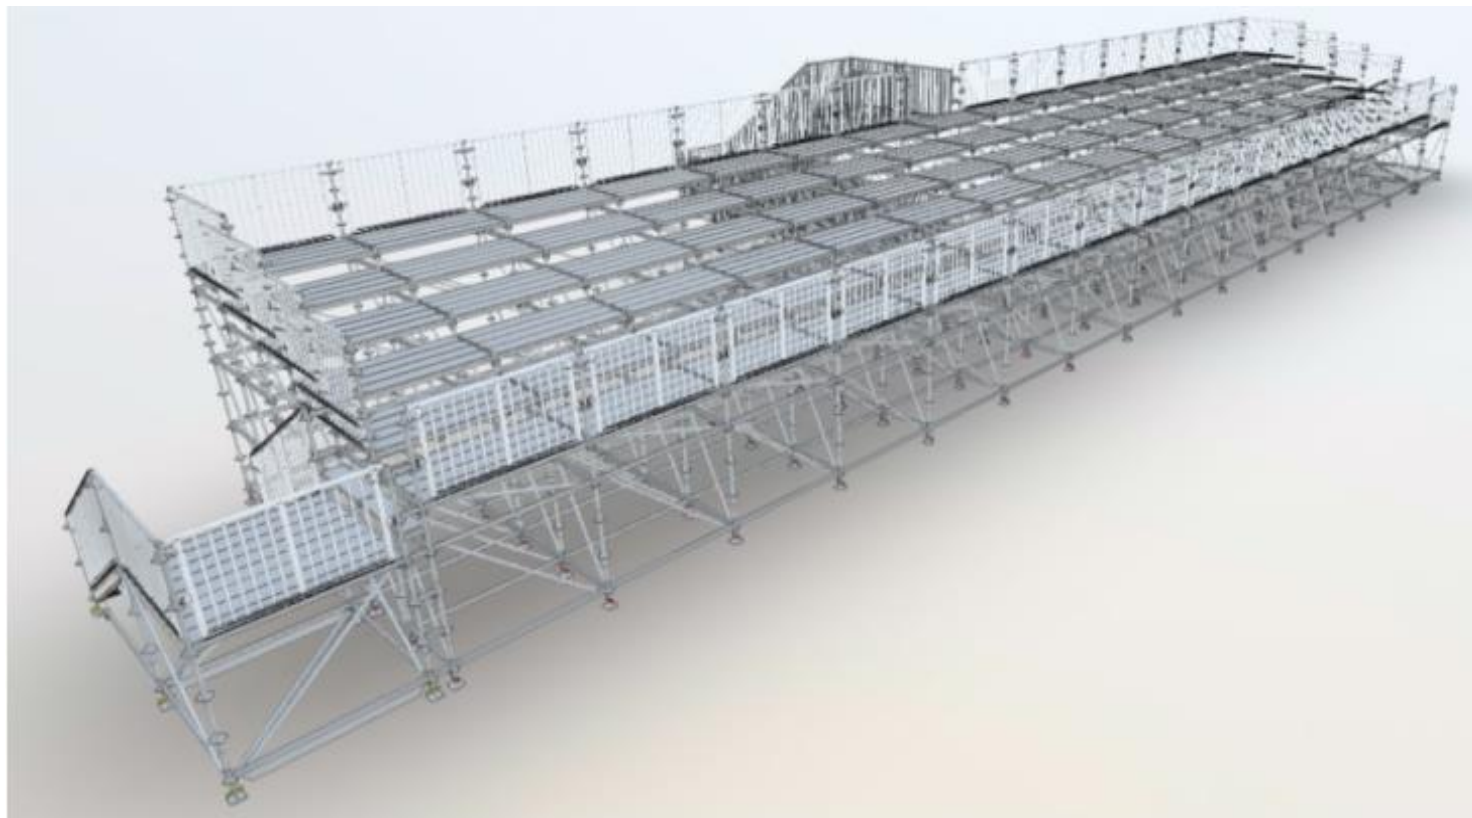

Snit i tribuner.

Der er tribune for hjemmehold bag mål mod Hvidovrevej og tribuner for gæstehold i modsatte ende. Længder: 20-40m.

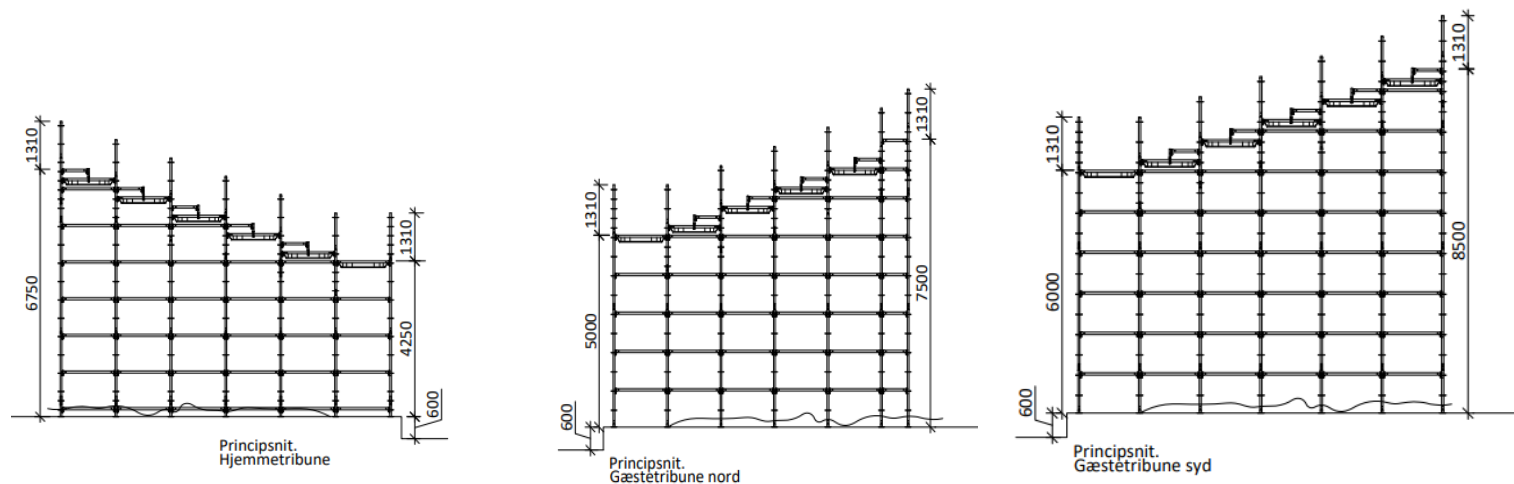

Principplan for tribuner:

